

# 阳谷县兴隆街南延道路排水（金河路-金水湖路）工程 修建性详细规划公告

## 公示公告

阳谷县市政园林公用事业服务中心拟在兴隆街南延（金河路-金水湖路）建设道路、排水等附属配套工程。根据《中华人民共和国城乡规划法》、《中华人民共和国行政许可法》等法律、法规和有关规定，我局拟对该项目修建性详细规划进行公告，公告时间自2021年\*月\*日至2021年\*月\*日，如有意见，请在公示期内以书面形式署名交我局（需提供有效身份证）。申请人、利害关系人对公告内容享有听证的权利，可在公告期起始日五日内向我局提出听证申请。

阳谷县自然资源和规划局地址：阳谷县黄山南路1号

阳谷县自然资源和规划局电话：0635-7131399

建设单位：阳谷县市政园林公用事业服务中心

电话：0635-6060917

编制单位：中联西北工程设计研究院有限公司

电话：18661606075

附注：

1、道路平面、横断面图

2、公告地点：项目现场、阳谷县自然资源和规划局公示栏

阳谷县自然资源和规划局

2021年\*月\*日


### 项目区位图



规划说明：

- 1、本规划为兴隆街南延（金河路-金水湖路）道路规划，道路全长约320m，规划为城市次干路，红线宽度30m。
- 2、项目拟建设道路、排水、路灯等附属配套工程。
- 3、本图采用2000大地坐标系。
- 4、图中标注尺寸单位均为米。

### 道路平面布置图

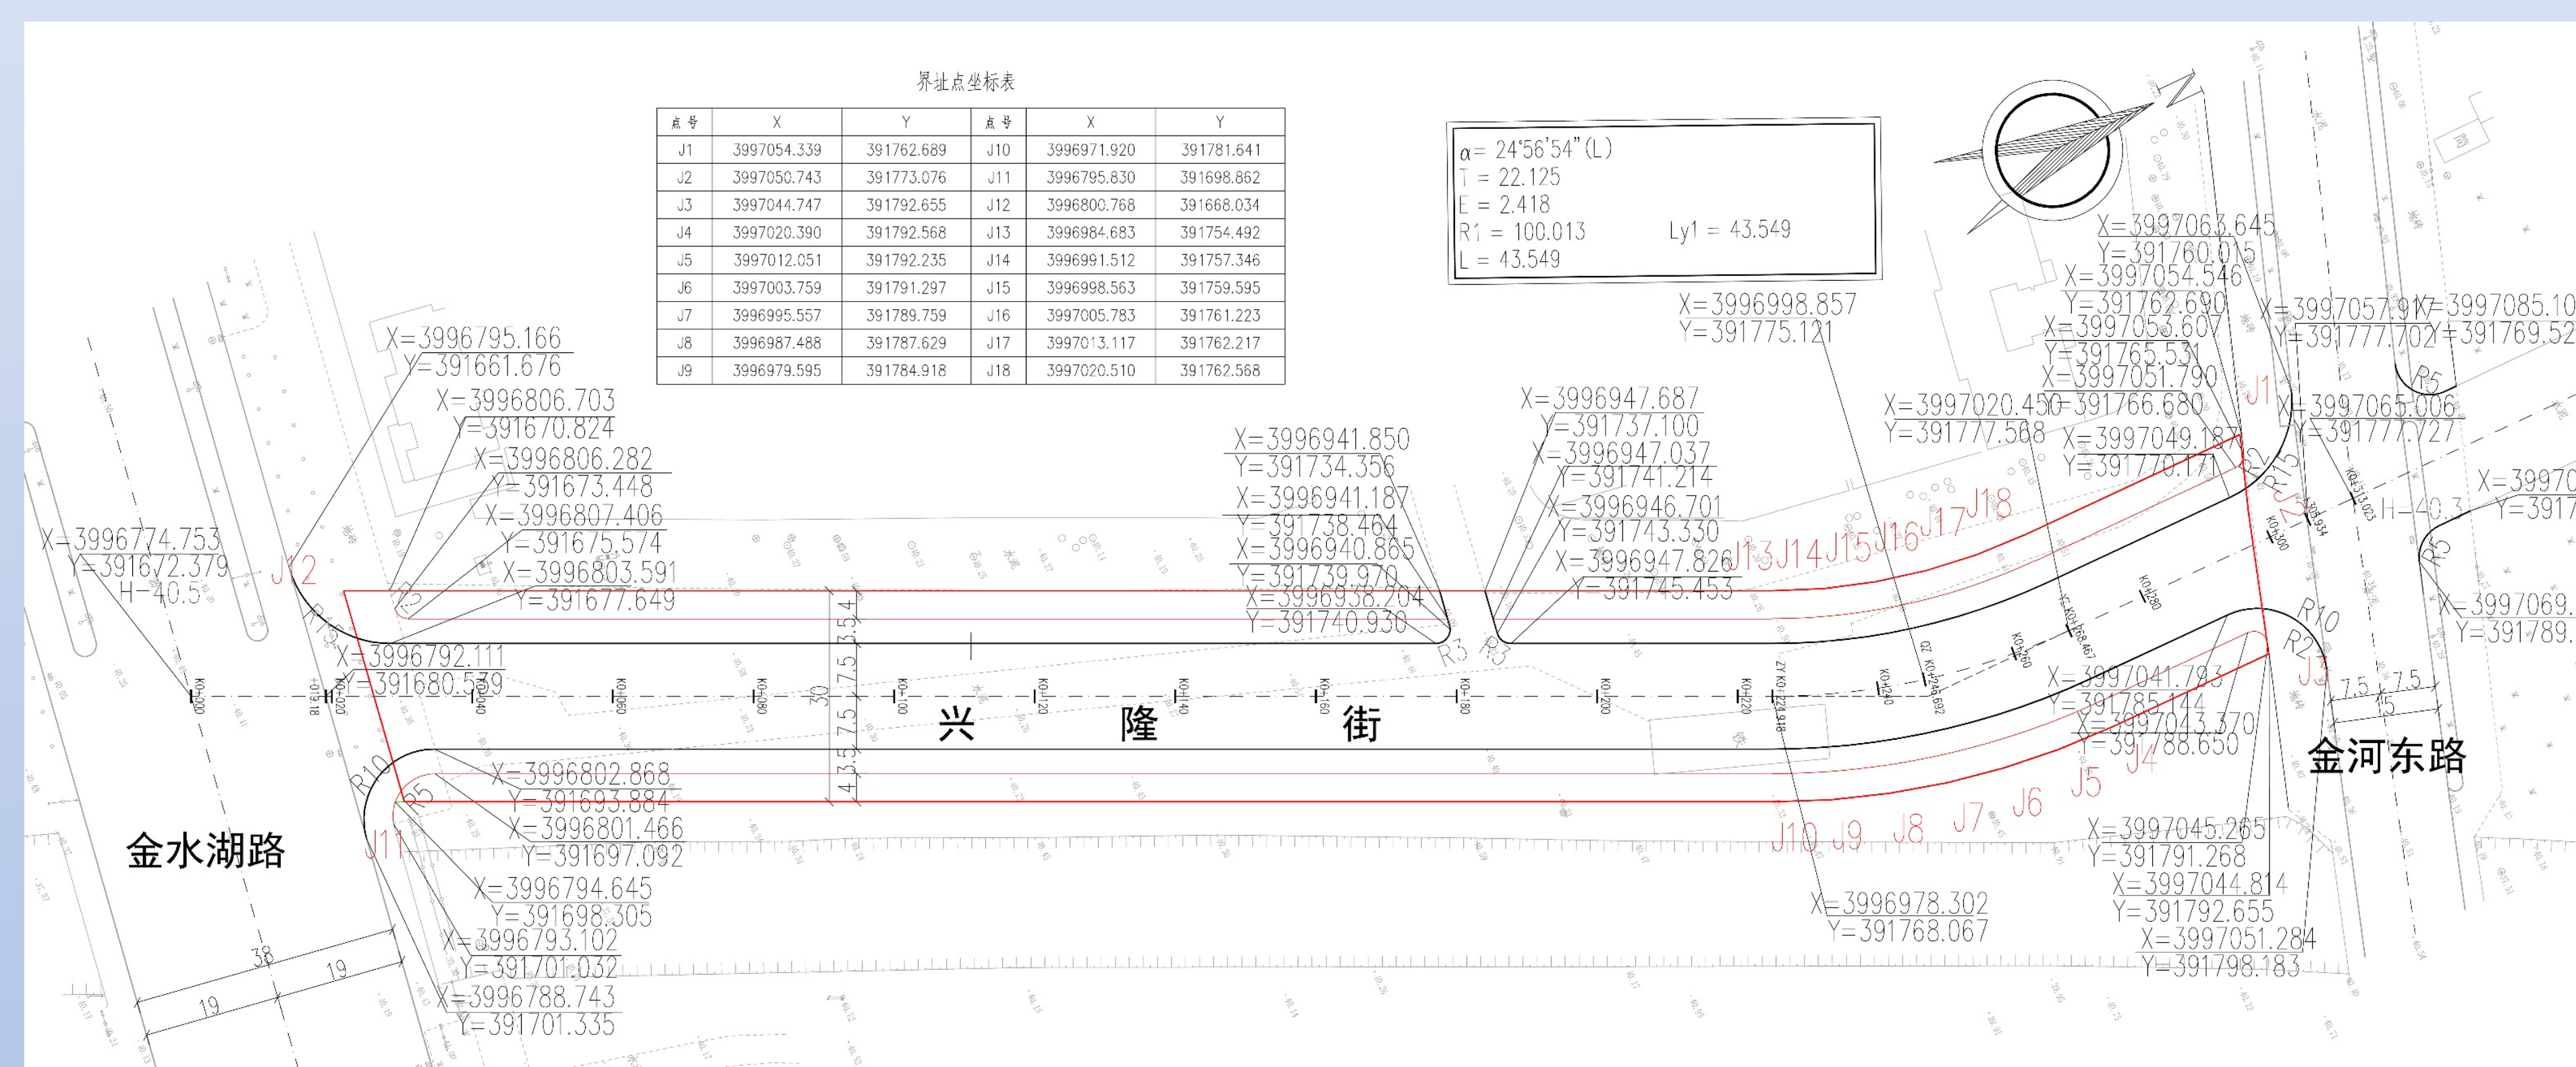

### 道路横断面图

